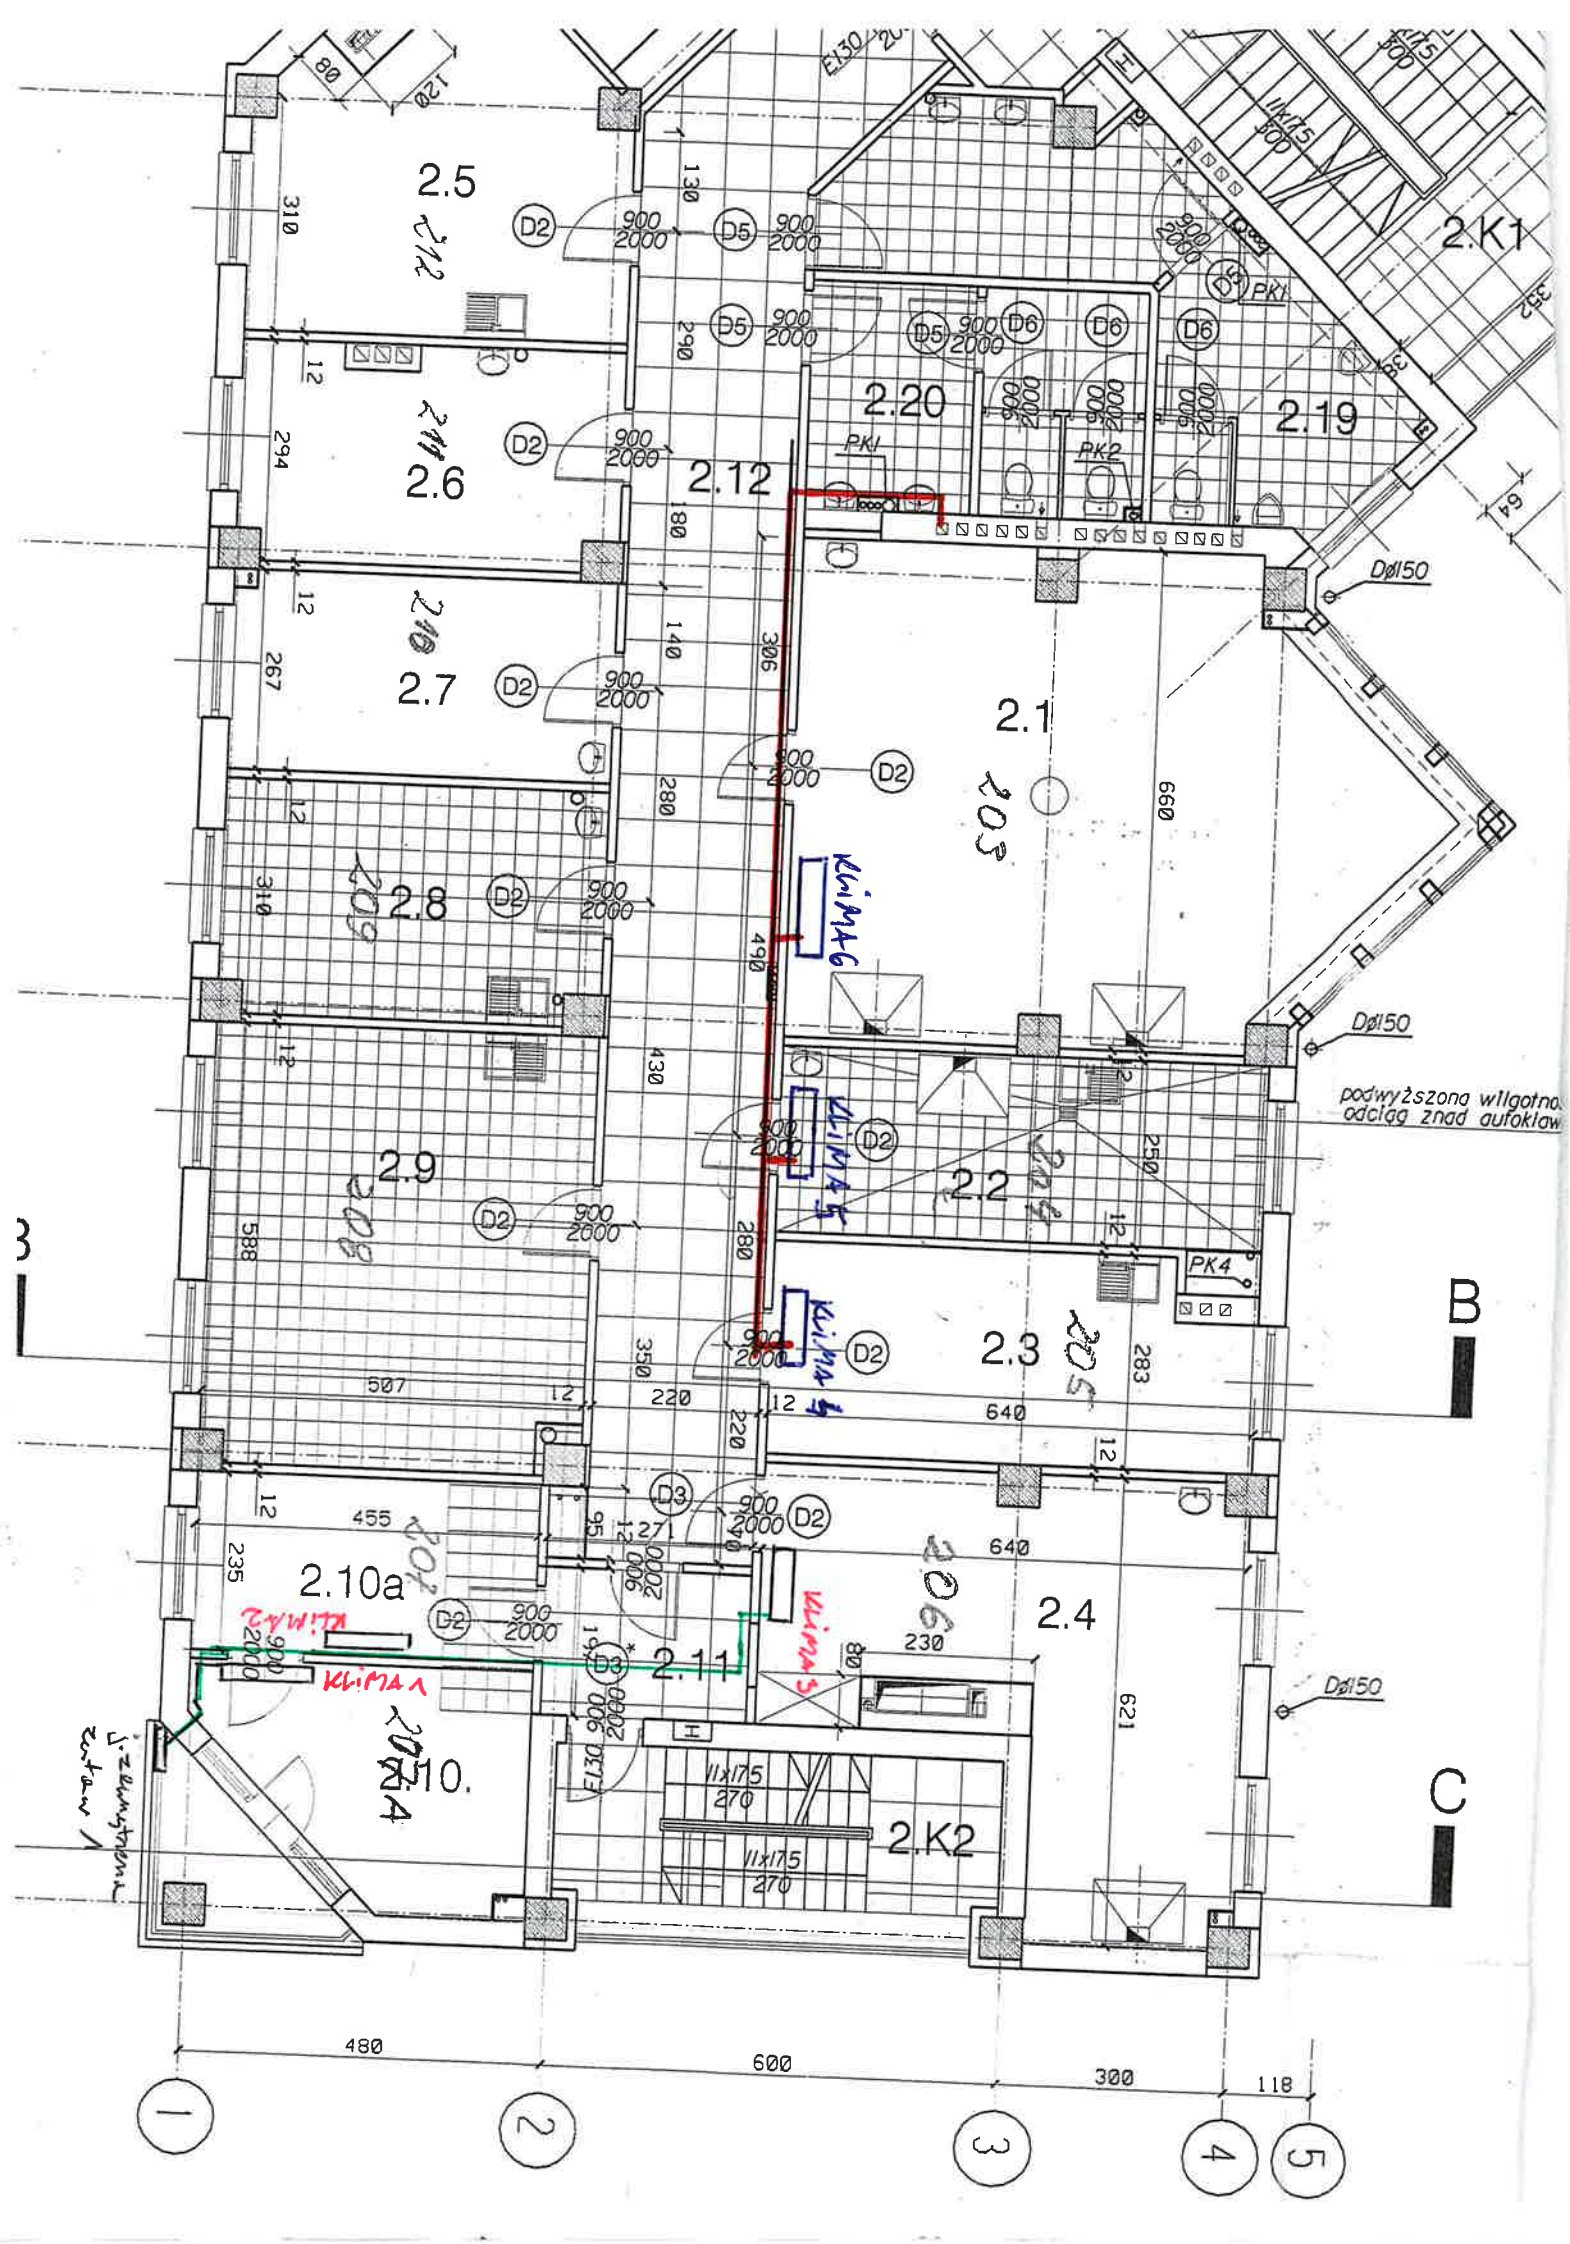
2.5
2.6
2.7
2.8
2.9
2.10a
2.11
2.12
2.20
2.19
2.1
2.2
2.3
2.4
2.K1
2.K2
PK1
PK2
PK4
D2
D3
D5
D6
Dø150
KLIMA 1
KLIMA 2
KLIMA 3
KLIMA 4
KLIMA 5
KLIMA 6
podwyższona wilgotna
odciąg znad autoklaw
B
C
480
600
300
118
1
2
3
4
5